


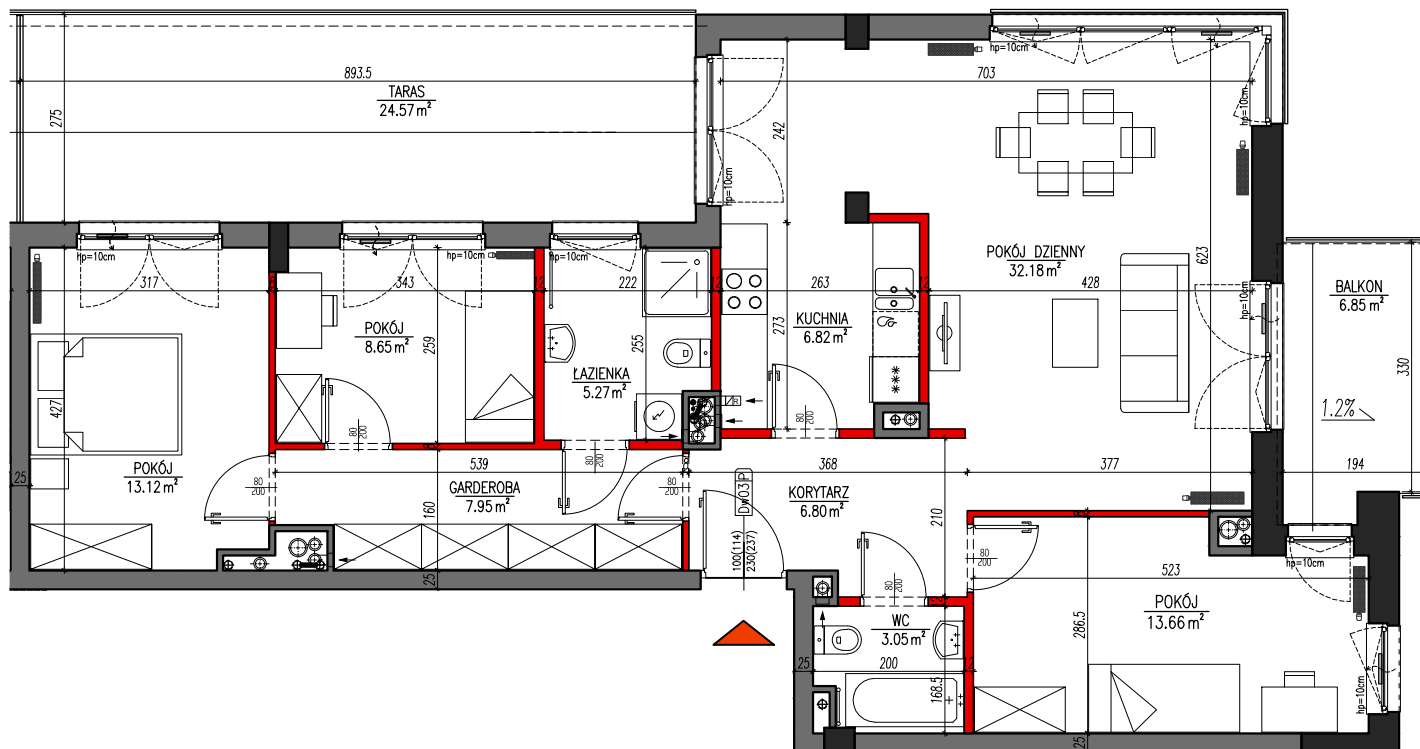

MIESZKANIE NR 14

PIĘTRO 3




POWIERZCHNIA: 101.20 m²

POKÓJ DZIENNY	32.18 m ²
KUCHNIA	6.82 m ²
POKÓJ	13.66 m ²
POKÓJ	13.12 m ²
POKÓJ	8.65 m ²
GARDEROBA	7.95 m ²
ŁAZIENKA	5.27 m ²
WC	3.05 m ²
KORYTARZ	6.80 m ²
TARAS	24.57 m ²

POWIERZCHNIA POD
ŚCIANKAMI DZIAŁOWYMI 3.70 m²

BALKON 6.85 m²

ARCHITEKCI

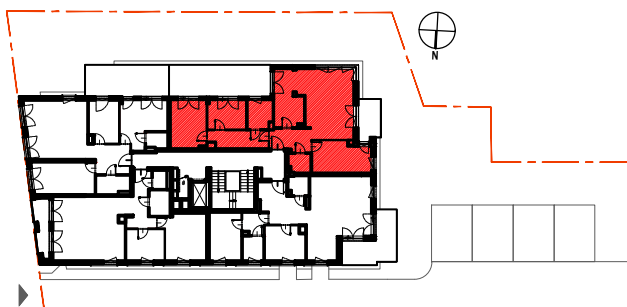

- Ściany żelbetowe
- Ściany murowane bez możliwości rearanżacji
- Ściany działowe nadające się do demontażu




* Powierzchnia użytkowa liczona zgodnie z normą PN-ISO 9836:1997. *Pole powierzchni podaje się w m² z dokładnością do dwóch miejsc po przecinku. Jest ona obliczona dla wymiarów budynku w stanie wykończonym, na poziomie listew przypodłogowych, progów itp. Do powierzchni kondygnacji netto wliczane są także elementy nadające się do demontażu takie jak: ścianki działowe, rury, kanały". Powierzchnie pom. zostaną ponownie określone w dokumentacji powykonawczej na podstawie pomiarów, zgodnie z obowiązującymi przepisami prawa, w związku z tym mogą ulec zmianie.

*Wymiary pomieszczeń, lokalizację przyborów sanitarnych, podłączeń pod urządzenia sanitarne itp. podano zgodnie z projektem budowlanym. Mogą wystąpić niewielkie różnice wymiarów i usytuowania elementów powstałe w trakcie realizacji prac budowlanych.

* Powierzchnia pomieszczeń podana w świetle wykończonych ścian. Podane wymiary liniowe nie uwzględniają wykończenia tynkiem.

* Elementy wyposażenia mają jedynie charakter poglądowy, nie są objęte ofertą sprzedaży lokalu.

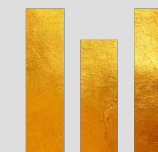

RESIDENTIAL
LEASE